


Güntli


unser Quartier

MAISONNETTEWOHNUNG MA 2.5 | 3.OG UND 2.OG
Terrassenwohnung

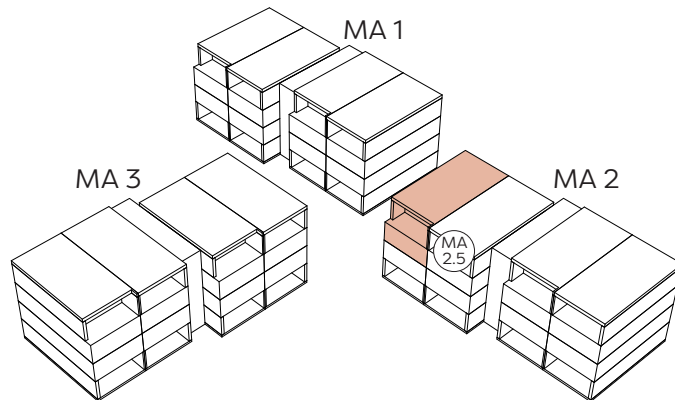


Wohnung
MA 2.5


Wohnung
MA 2.6

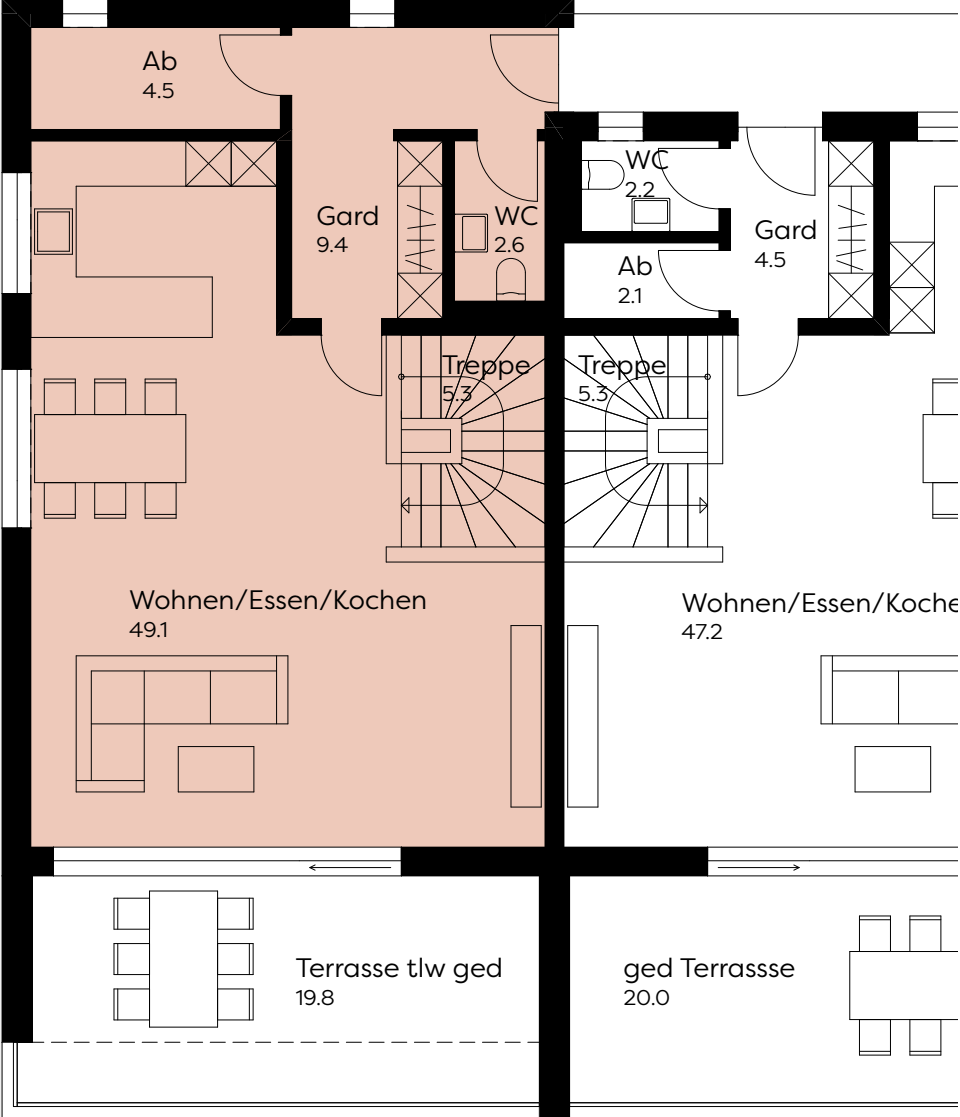

Wohnung
MA 2.5

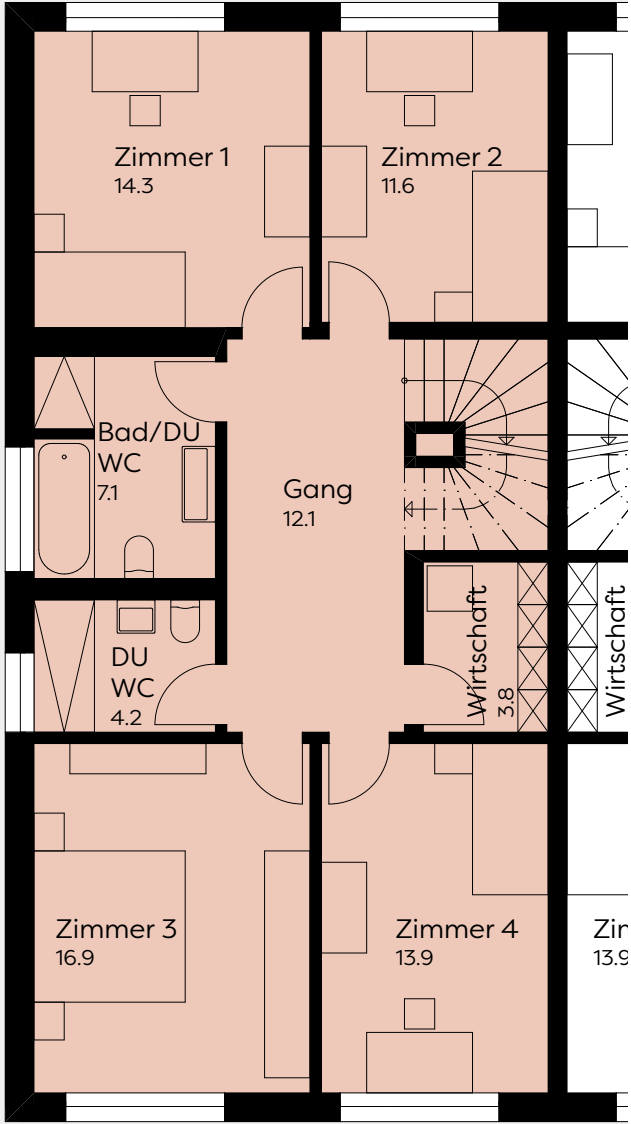

2. OG

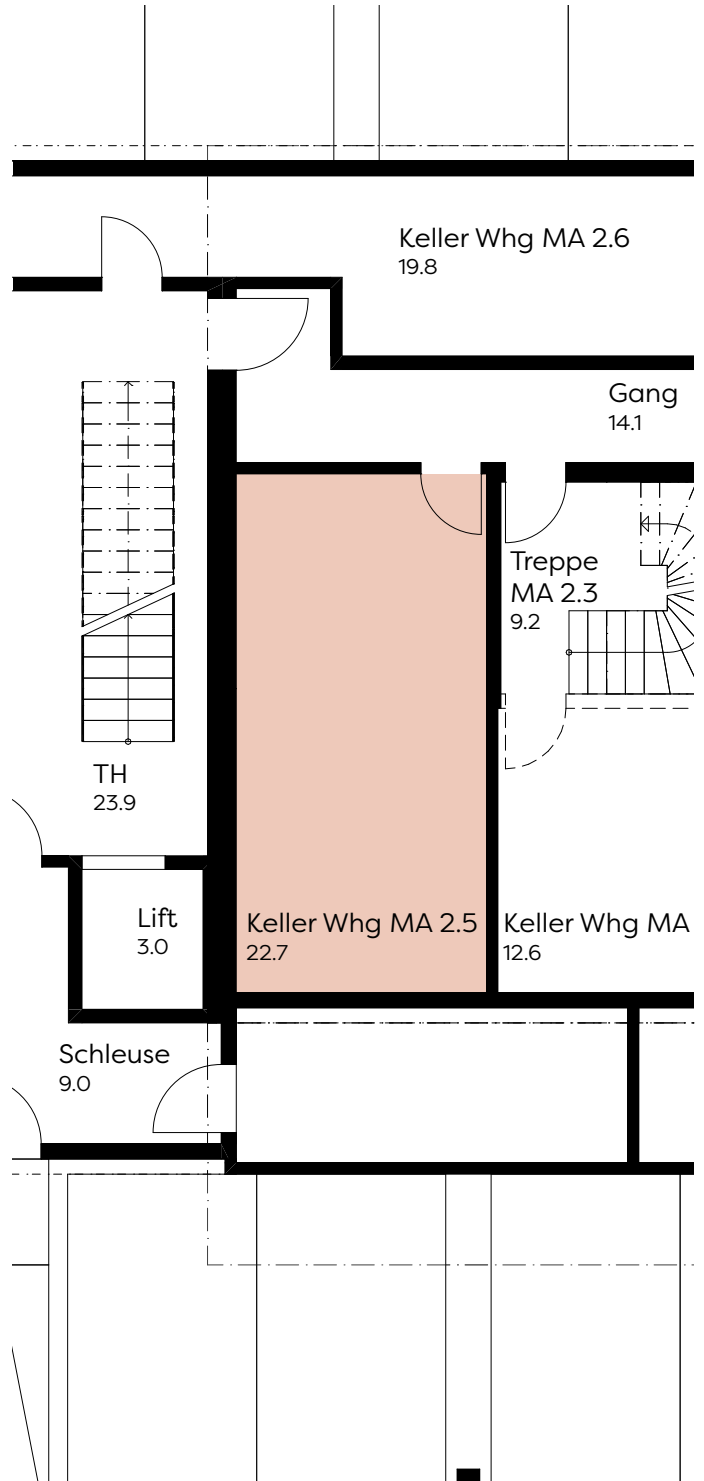

UG

Mein Place to be



Fassade MA 2

Mst. 1:200 10



Schnitt MA 2

154.8m² Wohnfläche
 163.9m² Bruttogeschossfläche
 19.8m² gedeckter Sitzplatz
 22.7m² Kellerfläche

Kaufpreis: 820'000 CHF
 2 Tiefgaragenplätze je: 35'000 CHF

atelier drü
 ARCHITEKTUR + BAULEITUNGEN AG
www.atelier-drue.ch

PREFERA
 Immobilien AG

Güntli
 unser Quartier

Architektur und Bauleitung

Auskunft und Verkauf

buntliflums.ch