




# Güntli

unser Quartier


MAISONNETTEWOHNUNG MA 2.6 | 3.OG UND 2.OG  
Terrassenwohnung

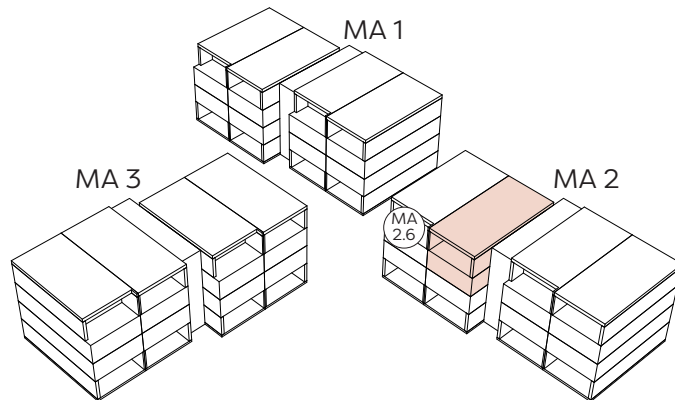

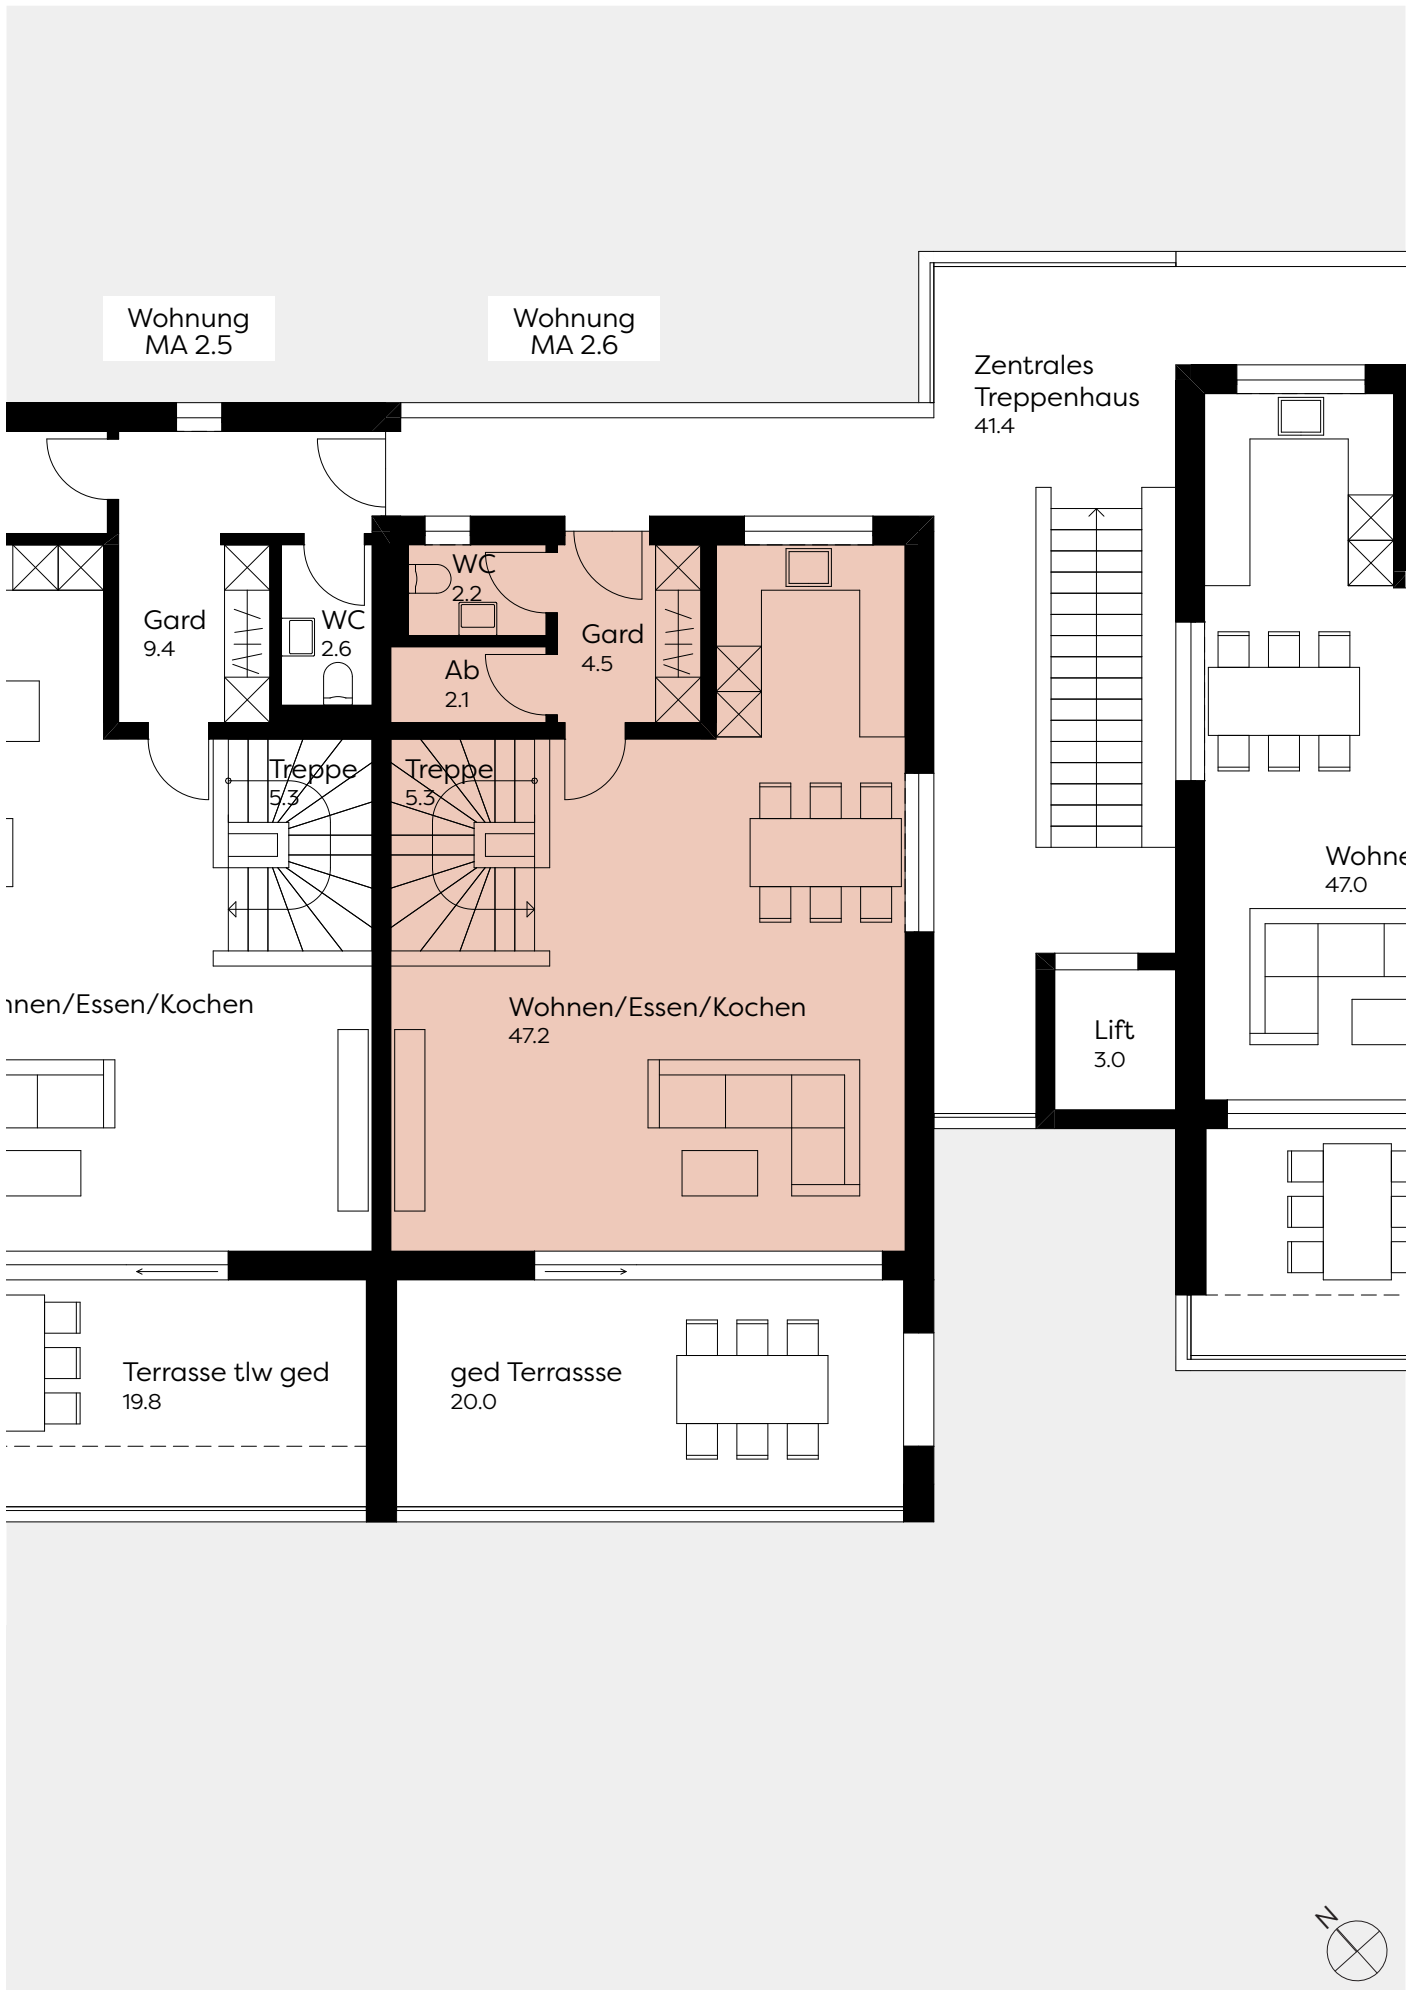

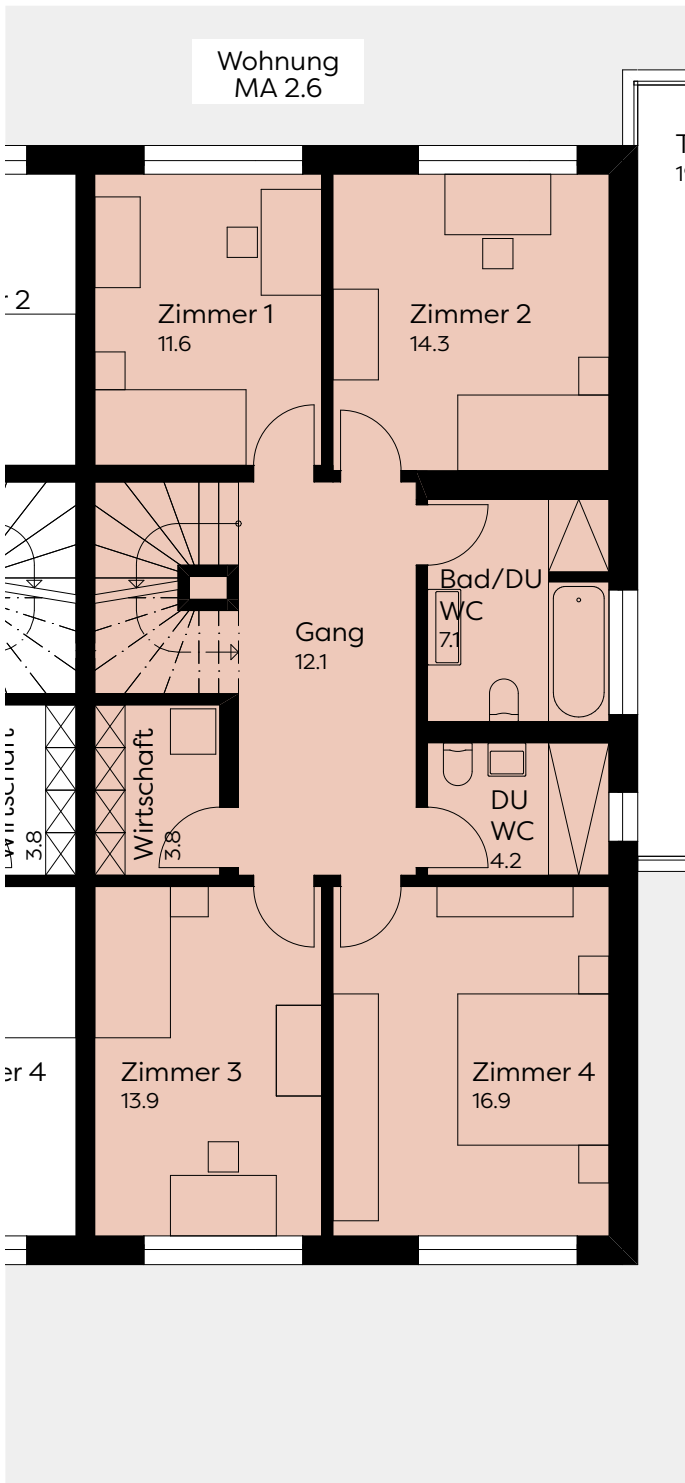

2. OG

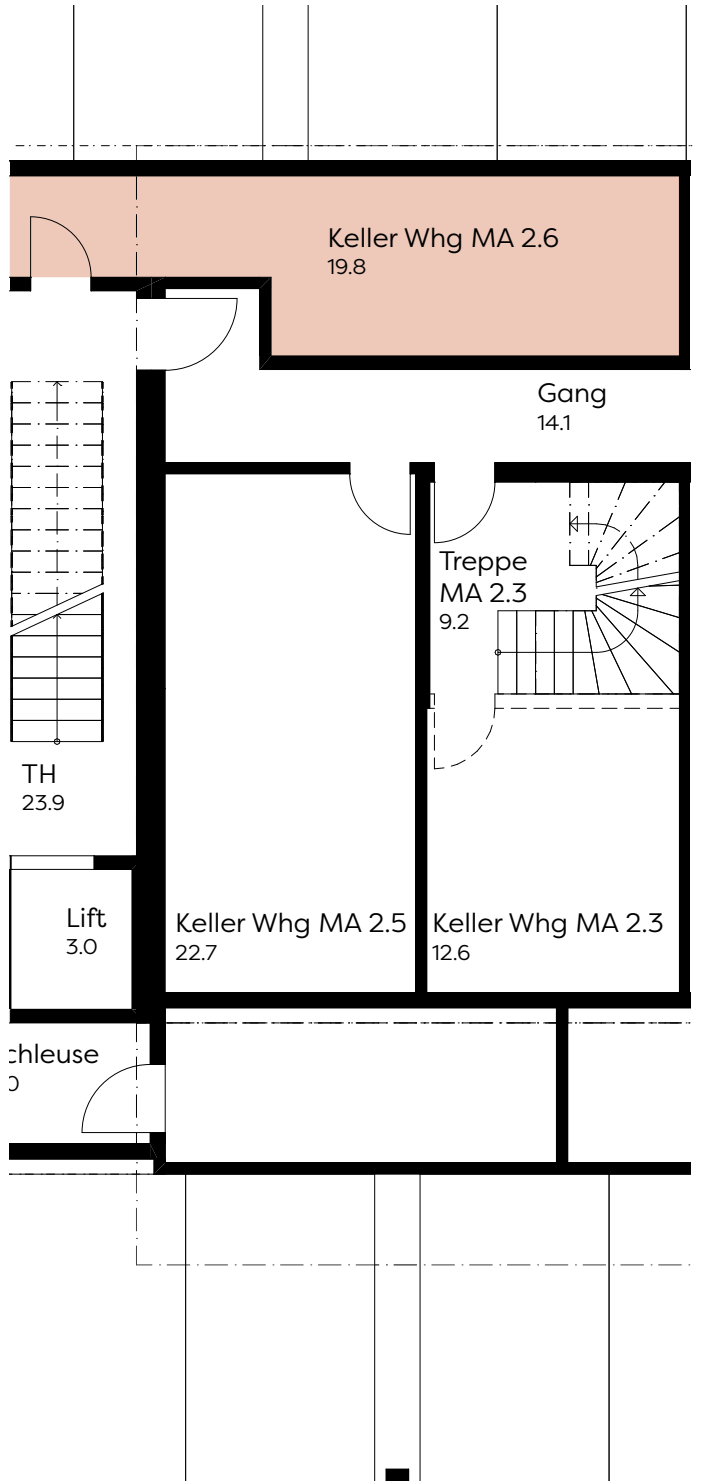


UG

*Meine Wohlfühloase*



Fassade MA 2

Mst. 1:200 10

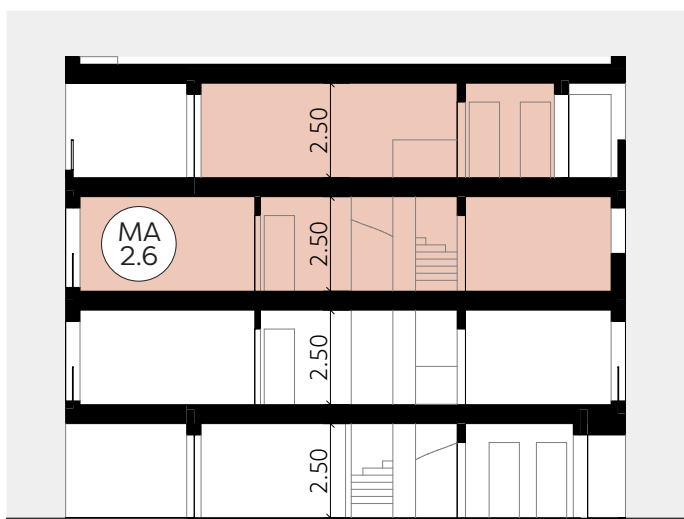

Schnitt MA 2

145.2m<sup>2</sup> Wohnfläche  
 153.7m<sup>2</sup> Bruttogeschossfläche  
 20.0m<sup>2</sup> gedeckter Sitzplatz  
 19.8m<sup>2</sup> Kellerfläche

Kaufpreis: 750'000 CHF  
 2 Tiefgaragenplätze je: 35'000 CHF

atelier drü  
 ARCHITEKTUR + BAULEITUNGEN AG  
[www.atelier-drue.ch](http://www.atelier-drue.ch)

**PREFERA**  
 Immobilien AG

**Güntli**  
 unser Quartier

Architektur und Bauleitung

Auskunft und Verkauf

[buntliflums.ch](http://buntliflums.ch)